n°	Identificazione	Tipologia di rifiuti stoccati	CER MPS	Operazione autorizzata	Capacità di stoccaggio	Superficie	Modalità stoccaggio	Protezione
	Stoccaggi di rifiuti non pericolosi destinati allo smaltimento o al recupero							
S1	Ingombranti, spazzamento stradale, residui dell'eliminazione delle sabbie	Rifiuti a smaltimento o a recupero	CER 200307 CER 200303 CER 190802	R13-D15	4000 mc	1000 mq	cumuli di ingombranti, spazzamento stradale e rifiuti da disabbiamento	Pavimento in cls (cassoni scarrabili Eventuale copertura con teli o tettoia
	Stoccaggio dei sovvalli, residui di vagliatura, funghi della pulizia delle vasche di accumulo delle acque	Sovalli linea FOS e rifiuti a smaltimento	CER 191212 CER 190801 **CER 200306**	D15			catasta di balloni sovvalli, cumuli di vagliatura, cumuli di funghi derivanti dalla pulizia delle vasche	
	Pneumatici fuori uso	Pneumatici rimossi da trattamento	CER 160103	R13			cumuli	
	Imballaggi in plastica, imballaggi in materiali misti, imballaggi metallici a base ferrosa e non ferrosa; scarti della piattaforma di valorizzazione	Frazion Secche Valorizzate o da valorizzare	CER 150102 CER 150104 CER 150106 **CER 191202** **CER 191203** CER 191204				catasta di balloni	
		Scarti piattaforma	CER 191212	R13-D15			catasta di balloni	
S2	Stoccaggio dei sovvalli	Sovalli da TM RSU	CER 191212	D15	1000 mc	500 mq	catasta di balloni	Pavimento in cls
S7	Serbatoi di stoccaggio dei rifiuti liquidi (pericolosi e altri rifiuti)	Refui e percolati	**CER 161002** CER 190703	D15	**300 mc**	**200 mq**	**n° 12 serbatoi**	Serbatoi chiusi e vasca di raccolta di eventuali versamenti
S17	Vasca di prima pioggia	Acque di lavaggio dei piazzali da avviare a depurazione esterna solo nei casi previsti dal SGA	CER 161002	D15	115 mc	50 mq	vasca in cls	impermeabilizzazione del cls
S19	Rifiuti vari (rifiuti plastici, imballaggi metallici, imballaggi in plastica, imballaggi in legno, metalli ferrosi e non ferrosi, carta, altri rifiuti, ecc.)	Frazion Secche Valorizzate o da valorizzare	CER 020104 CER 150102 CER 150103 CER 150104 CER 150106 CER 191202 **CER 191203** CER 191204 CER 191207 CER 191212 CER 150105 CER 150107 CER 200138 CER 200140 CER 200139 CER 200102 CER 200101	R13	240 mc	600 mq	n° 8 cassoni scarrabili	Cassoni scarrabili chiusi
			CER 191212	D15				
S24	Rifiuti vari da valorizzare o provenienti dalla valorizzazione delle frazioni secche (vetro, barattolame, plastica, carta, legno, metalli)	Frazion Secche Valorizzate o da valorizzare	CER 020104 CER 150101 CER 150102 CER 150103 CER 150104 CER 150105 CER 150106 CER 150107 CER 191202 CER 191203 CER 191204 CER 191207 CER 191212 CER 200101 CER 200102 CER 200138 CER 200139 CER 200140	R13	1960 mc	800 mq	catasta di balloni; cumuli	Pavimento in cls; Eventuale copertura con teli o tettoia
			CER 191212	D15				
S25	Rifiuti vari da valorizzare o provenienti dalla valorizzazione delle frazioni secche (vetro, barattolame, plastica, carta, legno, metalli)	Frazion Secche Valorizzate o da valorizzare	CER 020104 CER 150101 CER 150102 CER 150103 CER 150104 CER 150105 CER 150106 CER 150107 CER 191202 CER 191203 CER 191204 CER 191207 CER 191212 CER 200101 CER 200102 CER 200138 CER 200139 CER 200140	R13	2000 mc	1000 mq	catasta di balloni; cumuli	Pavimento in cls
			CER 191212	D15				
S27	Imballaggi in vetro	Frazion Secche Valorizzate o da valorizzare	CER 200102 CER 150107	R13	1800 mc	600 mq	cumuli cassoni scarrabili	Pavimento in cls
S28	**Rifiuti vari da valorizzare o provenienti dalla valorizzazione delle frazioni secche (vetro, barattolame, plastica, carta, legno, metalli)**	Frazion Secche Valorizzate o da valorizzare	**CER 020104** **CER 150101** **CER 150102** **CER 150103** **CER 150104** **CER 150105** **CER 150106** **CER 150107** **CER 191202** **CER 191203** **CER 191204** **CER 191207** **CER 191212** **CER 200101** **CER 200102** **CER 200138** **CER 200139** **CER 200140**	**R12**	**3600 mc**	**1200 mq**	**catasta di balloni; cumuli; cassoni scarrabili**	**Pavimento in cls cassoni scarrabili**
			CER 191212	**D15**				
	Stoccaggi di rifiuti in corso di trattamento							
S14	Accumuli temporanei degli scarti di processo provenienti dalla pulizia dei macchinari	Scarti di processo FOS e depolverazione	CER 191212 **CER 191211***	D15	30 mc	48 mq	cumuli o cassoni scarrabili	Pavimento in cls o cassoni scarrabili
S4	Accumuli temporanei della FORSU da inviare a stabilizzazione	FORSU	CER 190801	R13	20 mc	32 mq	cumuli o cassoni scarrabili	Pavimento in cls o cassoni scarrabili
S3	Accumulo temporaneo della Frazione Organica da inviare a stabilizzazione	Frazione Organica da inviare a stabilizzazione	CER 191212	D15	30 mc	25 mq	cumulo	Pavimento in cls
S6	Accumulo temporaneo delle ramaglie	Ramaglie Strutturante	CER 200201 CER 191207	R13	500 mc	250 mq	cumulo	Pavimento in cls. Eventuale copertura con teli o tettoia
S9	Accumulo temporaneo dei rifiuti urbani non differenziati e degli ingombranti a smaltimento in arrivo	Rifiuti Solidi Urbani da inviare alla linea TMB	CER 200301 CER 200307	R13-D15	1250 mc	800 mq	cumuli	Pavimento in cls
S5	Accumulo temporaneo della Frazione Organica da raccolta differenziata in arrivo	Frazione Organica da raccolta differenziata in arrivo	CER 200108 CER 200302	R13	300 mc	150 mq	cumulo	Pavimento in cls
S11	Accumuli temporanei del compost da raffinare e raffinato (1° vagliatura)	FORSU scarti compost	CER 190501	R13	30 mc	25 mq	cumuli	Pavimento in cls
S12	Accumulo temporaneo del compost in maturazione	FORSU	CER 190501	R13	1614 mc	648 mq	cumuli	Pavimento in cls
S13	Accumuli temporanei del compost da raffinare e raffinato (2° vagliatura)	FORSU scarti compost	CER 190501	R13	120 mc	100 mq	cumuli	Pavimento in cls
S15	Biocelle FOS/FORSU	FOS/FORSU	CER 190501	R13-D15	628 mc	240 mq	n° 2 biocelle	Pavimento in cls
S15	Biocelle FORSU	FORSU	CER 190501	R13	1884 mc	720 mq	n° 6 biocelle	Pavimento in cls
S10	Piatee di biostabilizzazione FOS e scarti compostaggio	FOS scarti compost	CER 190501 CER 191212	D15	672 mc	240 mq	cumulo	Pavimento in cls
S16	Piatee di biostabilizzazione FORSU	FORSU	CER 190501	R13	2967 mc	1080 mq	cumuli	Pavimento in cls
S18	Accumulo temporaneo delle ramaglie da inviare a compostaggio	Ramaglie Strutturante	CER 200201 CER 191207	R13	500 mc	250 mq	cumulo	Pavimento in cls
S20	Accumulo temporaneo di metalli ferrosi da deferrizzazione a smaltimento o recupero	Metalli ferrosi da TM RSU	CER 191202 CER 191212	D15/R13	30 mc	25 mq	cumulo	Pavimento in cls
S22	Accumulo temporaneo frazioni secche da valorizzare e in corso di lavorazione	Frazion secche da valorizzare	CER 020104 CER 150101 CER 150102 CER 150103 CER 150104 CER 150105 CER 150106 **CER 191202** **CER 191203** **CER 191204** CER 191207 CER 200139	R13	864 mc	350 mq	cumulo	Pavimento in cls
S23	Accumulo temporaneo delle frazioni secche da selezione meccanica	Frazion secche valorizzate	CER 150101 CER 150102 CER 150103 CER 150104 CER 150105 CER 150106 CER 191202 CER 191203 CER 191204 CER 191207 CER 191212 CER 200102 CER 200101	R13	90 mc	45 mq	cassone scarrabile cumuli	Cassone scarrabile; Pavimento in cls
			CER 191212	R13-D15				
S26	Accumulo temporaneo delle frazioni secche da selezione ottica	Frazion secche valorizzate	CER 150102 **CER 191204** CER 191212	R13	600 mc	240 mq	cumuli	Pavimento in cls
			CER 191212	D15				
	Discarica							
S3	Messa a dimora definitiva dei rifiuti a smaltimento	Rifiuti a smaltimento	CER 190805 CER 190703 CER 190801 CER 190802 CER 190699 **CER 200306** CER 200307	D1	299.741 mc	44000 mq	Vasca attrezzata	impermeabilizzazione del fondo e delle sponde
	Deposito temporaneo							
D1	Deposito temporaneo rifiuti prodotti	Rifiuti da officina prodotti dalla manutenzione ordinaria e straordinaria	CER 130205* CER 130110* CER 130113* CER 180202* CER 160506* CER 180103* CER 160601* CER 160506 **CER 191202**	R13-D15	massimo 30 mc di cui 10 mc di rifiuti speciali depositi di 1 anno	950 mq	Contenitori dedicati suddivisi per CER	Contenitori stagni
	Deposito di materie prime secondarie							
M1	Stoccaggio del compost di qualità	Compost di qualità	Ammendante compostato misto	------	2500 mc	900 mq	cumuli	Pavimento in cls. Eventuale copertura con teli o tettoia
M2	Stoccaggio dele MPS provenienti dalla lavorazione dei rifiuti cellulosici	Frazion Secche Valorizzate	MPS cellulosiche	------	1600 mc	400 mq	catasta di balloni	Pavimento in cls.
M3	**Stoccaggio dele MPS provenienti dalla lavorazione dei rifiuti cellulosici**	**Frazion Secche Valorizzate**	**MPS cellulosiche**	------	**7200 mc**	**1600 mq**	catasta di balloni e cumuli	Pavimento in cls.
M4	Deposito di compost, materie prime e terricci.	Compost di qualità (terricci)	Compost di qualità e terricci	------	1600 mc	400 mq	catasta di sacchetti e cumuli	Pavimento in cls.
M5	Deposito di compost, materie prime e terricci.	Compost di qualità (terricci)	Compost di qualità e terricci	------	12000 mc	3000 mq	catasta di sacchetti e cumuli	Pavimento in cls.

in grassetto le modifiche

PLANIMETRIA GENERALE

SCALA 1:500

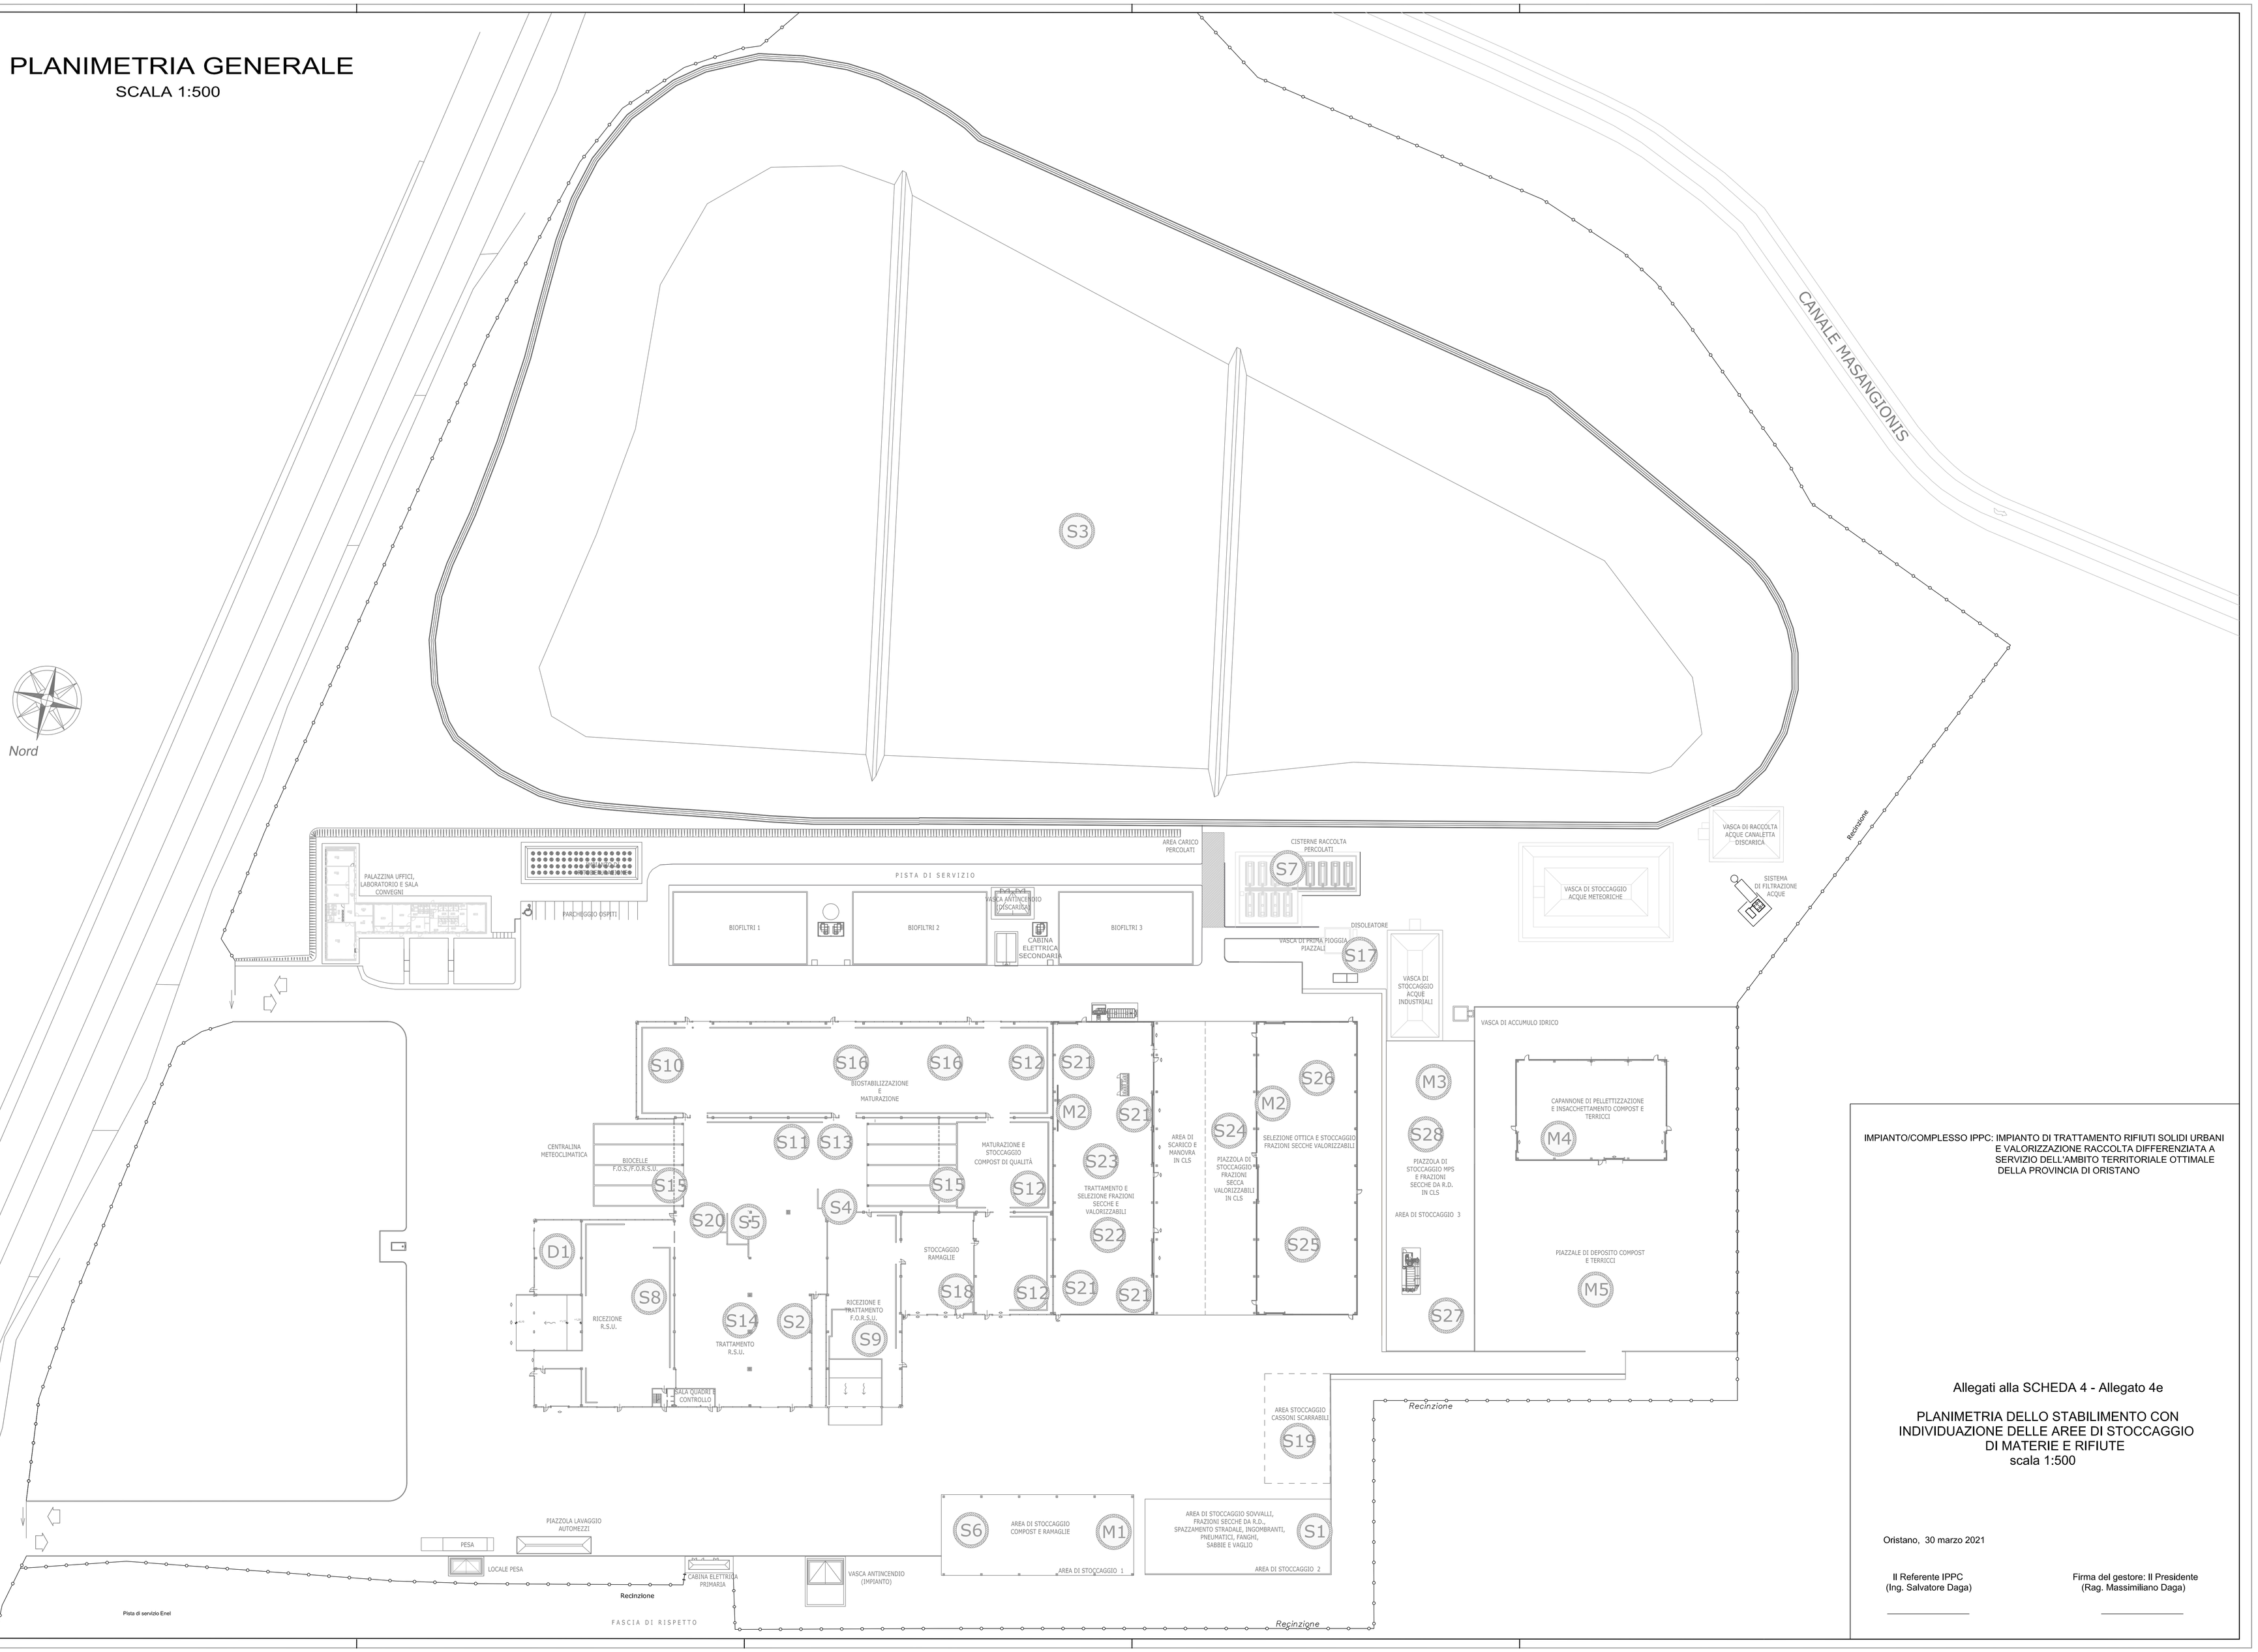

IMPIANTO/COMPLESSO IPPC: IMPIANTO DI TRATTAMENTO RIFIUTI SOLIDI URBANI E VALORIZZAZIONE RACCOLTA DIFFERENZIATA A SERVIZIO DELL'AMBITO TERRITORIALE OTTIMALE DELLA PROVINCIA DI ORISTANO

Allegati alla SCHEDA 4 - Allegato 4e

PLANIMETRIA DELLO STABILIMENTO CON INDIVIDUAZIONE DELLE AREE DI STOCCAGGIO DI MATERIE E RIFIUTE
scala 1:500

Oristano, 30 marzo 2021

Il Referente IPPC
(Ing. Salvatore Daga)

Firma del gestore: Il Presidente
(Rag. Massimiliano Daga)