


LEGENDA	
FOGLIO 21 - COMUNE DI ORISTANO	AREE DI PROPRIETÀ CONSORZIALE
FOGLIO 22 - COMUNE DI ORISTANO	AREE DI PROPRIETÀ COMUNALE
FOGLIO 1 - COMUNE DI SANTA GIUSTA	INGOMBRO TRACCIATO IN PROGETTO

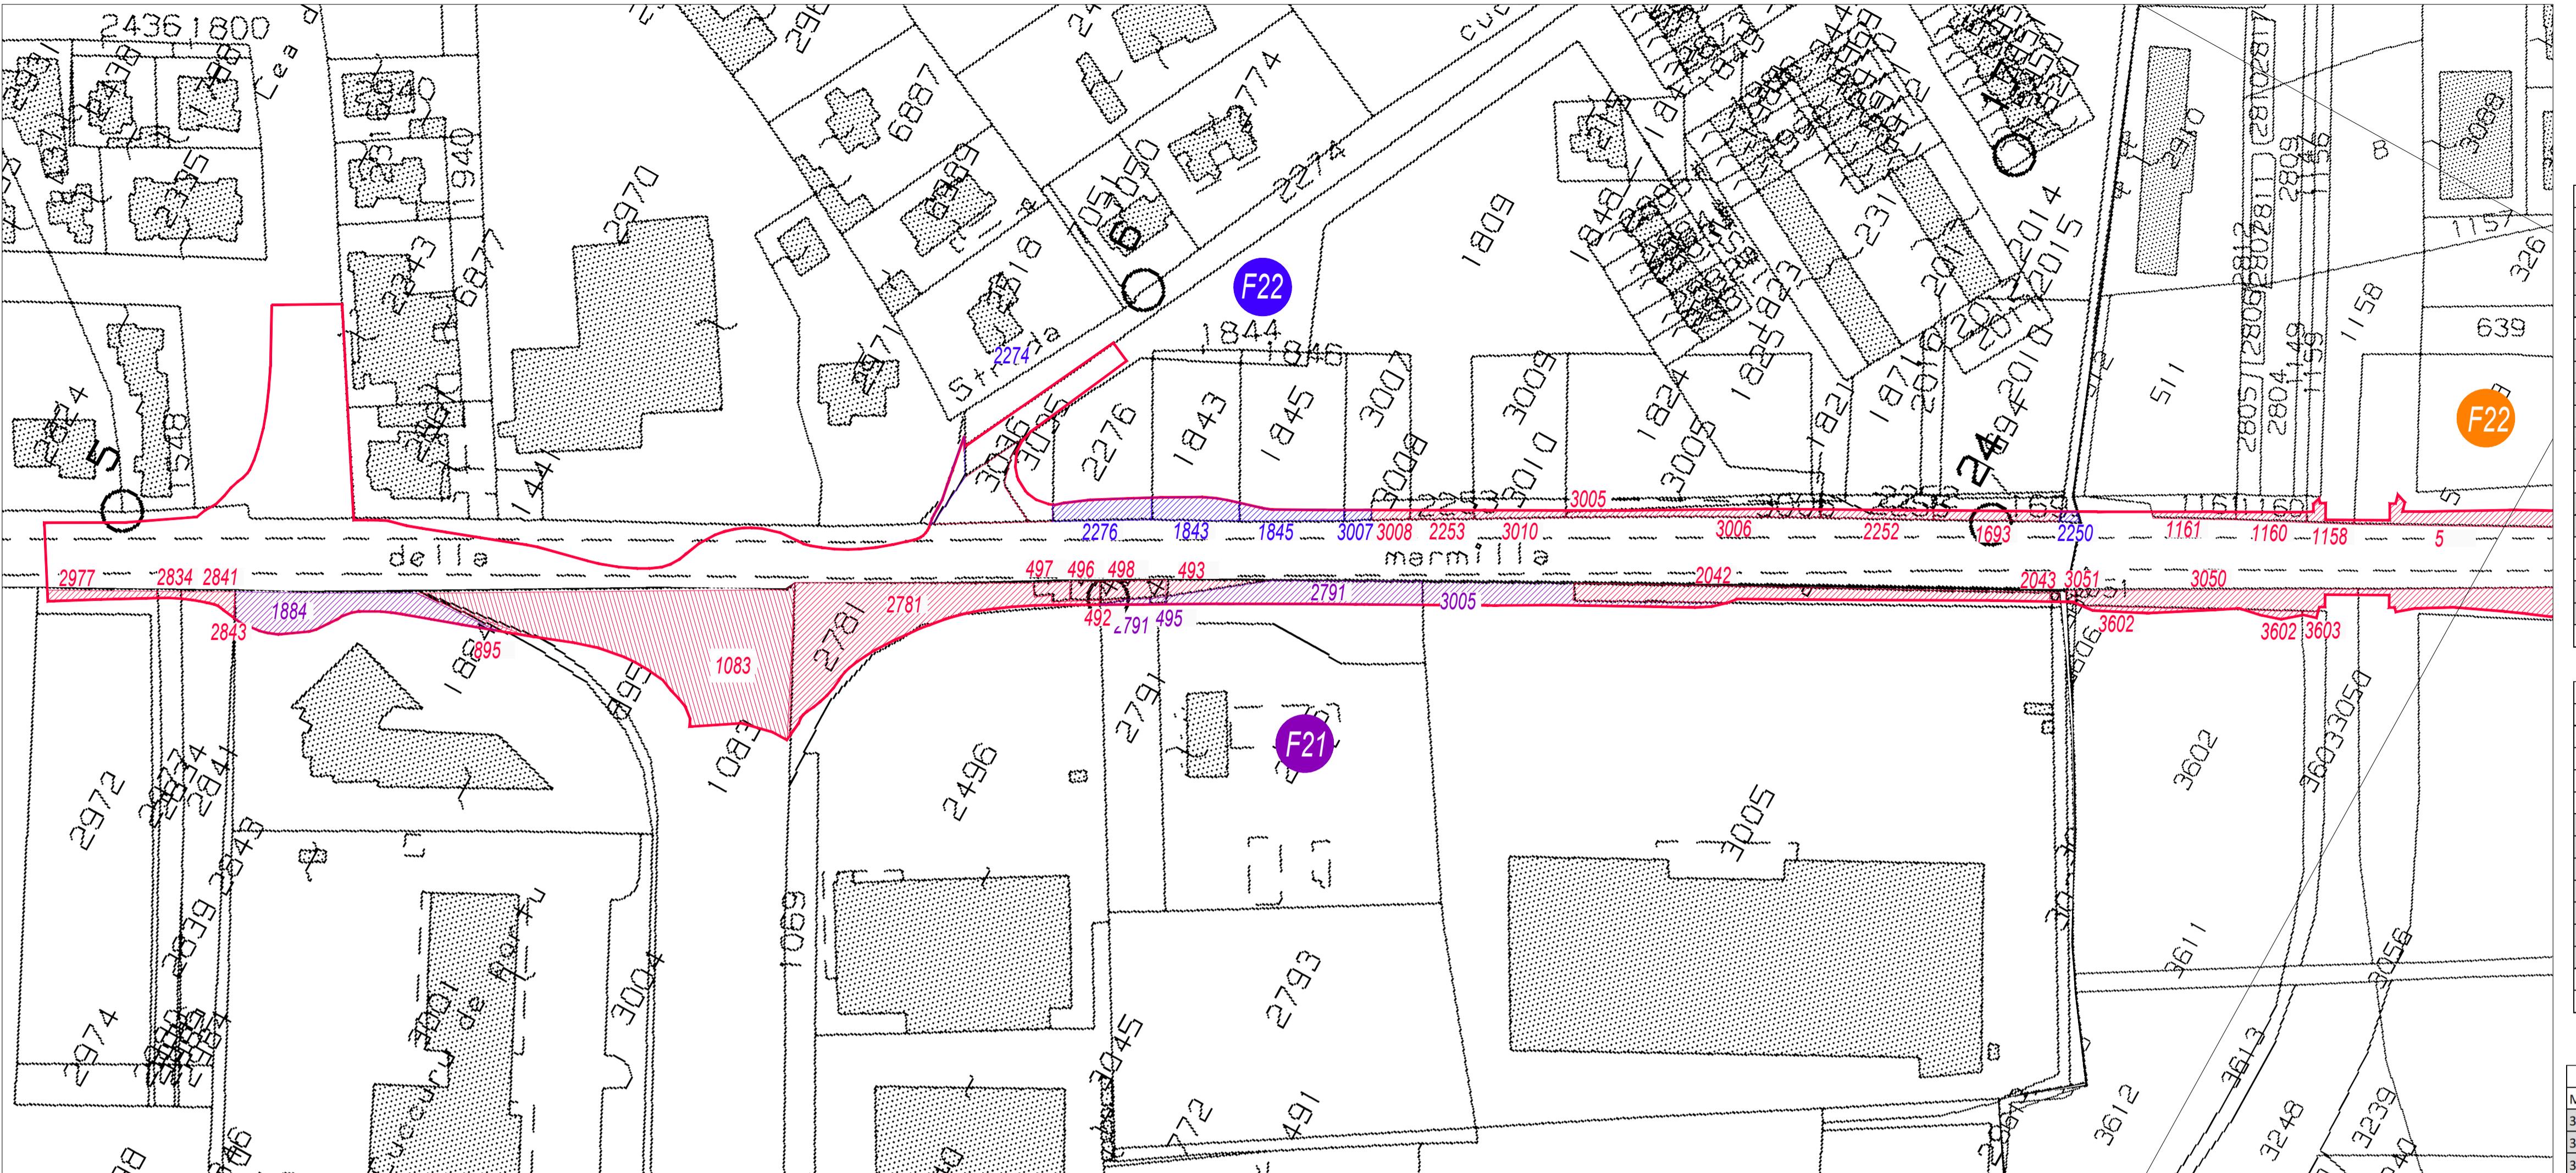

COMUNE DI ORISTANO - FOGLIO 21			
MAPPALI	PROPRIETÀ	AREA (mq)	INTERVENTO
2977	F.LLI IBBA S.R.L.	56,8	raccordo R1-via Cagliari
2834	F.LLI IBBA S.R.L.	9,7	raccordo via Cagliari-R1
2841	F.LLI IBBA S.R.L.	40,5	R1
2843	CONSORZIO INDUSTRIALE PROV. ORISTANENSE	0,7	R1
1884	REGIONE AUTONOMA DELLA SARDEGNA	370,9	R1
895	CONSORZIO INDUSTRIALE PROV. ORISTANENSE	19,7	raccordo R1-R2
1083	CONSORZIO INDUSTRIALE PROV. ORISTANENSE	1614,7	R2, via Cagliari, via Porto
2781	CONSORZIO INDUSTRIALE PROV. ORISTANENSE	880,3	raccordo R2-via Cagliari
496	CONSORZIO INDUSTRIALE PROV. ORISTANENSE	33,6	via Cagliari
497	CONSORZIO INDUSTRIALE PROV. ORISTANENSE	35,0	via Cagliari
498	CONSORZIO INDUSTRIALE PROV. ORISTANENSE	57,0	via Cagliari
495	ROMANO ARNALDO	6,0	via Cagliari
493	CONSORZIO INDUSTRIALE PROV. ORISTANENSE	52,6	via Cagliari
492	CONSORZIO INDUSTRIALE PROV. ORISTANENSE	10,0	via Cagliari
2791	P.L.C.PIELLECI S.R.L.	303,8	vialibilità di accesso proprietà privata
3005	BENE COMUNE NON CENSIBILE (VARI PROPRIETARI)	246,9	vialibilità di accesso proprietà privata
2042	CONSORZIO INDUSTRIALE PROV. ORISTANENSE	359,9	via Cagliari
2043	CONSORZIO INDUSTRIALE PROV. ORISTANENSE	5,2	via Cagliari
	Totale mq	4103,28	

COMUNE DI ORISTANO - FOGLIO 22			
MAPPALI	PROPRIETÀ	AREA (mq)	INTERVENTO
2276	IMMOBILIARE CARLO FELICE SRL	121,4	raccordo via Cagliari-via Sa Sartiglia
1843	GARAU I SERVIZI S.R.L.	115,6	raccordo via Cagliari-via Sa Sartiglia
1845	GARAU I SERVIZI S.R.L.	72,6	raccordo via Cagliari-via Sa Sartiglia
3007	IMMOBILIARE CARLO FELICE SRL	16,7	via Cagliari
3008	CONSORZIO IND. PROV. ORISTANENSE	21,9	via Cagliari
2253	CONSORZIO IND. PROV. ORISTANENSE	33,9	via Cagliari
3010	CONSORZIO IND. PROV. ORISTANENSE	43,5	via Cagliari
3005	CONSORZIO IND. PROV. ORISTANENSE	1,5	via Cagliari
3006	CONSORZIO IND. PROV. ORISTANENSE	108,3	via Cagliari
2252	CONSORZIO IND. PROV. ORISTANENSE	58,4	via Cagliari
1693	CONSORZIO IND. PROV. ORISTANENSE	71,2	via Cagliari
2250	IMMOBILIARE CARLO FELICE SRL	10,9	via Cagliari
	Totale mq	675,95	

COMUNE DI SANTA GIUSTA - FOGLIO 1			
MAPPALI	PROPRIETÀ	AREA (mq)	INTERVENTO
3051	CONSORZIO INDUSTRIALE PROV. ORISTANENSE	6,3	via Cagliari
3050	CONSORZIO INDUSTRIALE PROV. ORISTANENSE	306,1	via Cagliari
3602	CONSORZIO INDUSTRIALE PROV. ORISTANENSE	47,7	via Cagliari
3603	CONSUMI DI ORISTANO	4,4	via Cagliari
3049	CONSORZIO INDUSTRIALE PROV. ORISTANENSE	93,7	raccordo via Cagliari-R3
113	SERUSI RAIMONDO	481,4	raccordo via Cagliari-R3
633	CONSORZIO INDUSTRIALE PROV. ORISTANENSE	898,8	raccordo via Cagliari-R3
3398	URAS ANNA MARIA	911,9	raccordo via Cagliari-R3
3399	CONSORZIO INDUSTRIALE PROV. ORISTANENSE	1484,6	raccordo via Cagliari-R3
3381	CONSORZIO INDUSTRIALE PROV. ORISTANENSE	919,5	R3
3400	CONSORZIO INDUSTRIALE PROV. ORISTANENSE	51,5	raccordo via Cagliari-R3
3401	CONSORZIO INDUSTRIALE PROV. ORISTANENSE	432,6	raccordo via Cagliari-R3
3402	DESSI BENITO	56,9	raccordo via Cagliari-R3
3403	CONSORZIO INDUSTRIALE PROV. ORISTANENSE	150,0	raccordo via Cagliari-R3
3404	CONSORZIO INDUSTRIALE PROV. ORISTANENSE	69,3	raccordo via Cagliari-R3
3405	CONSORZIO INDUSTRIALE PROV. ORISTANENSE	102,0	raccordo via Cagliari-R3
3379	CONSORZIO INDUSTRIALE PROV. ORISTANENSE	21,0	raccordo via Cagliari-R3
3055	CONSORZIO INDUSTRIALE PROV. ORISTANENSE	85,0	raccordo via Cagliari-R3
3054	CONSORZIO INDUSTRIALE PROV. ORISTANENSE	31,0	raccordo via Cagliari-R3
3052	CONSORZIO INDUSTRIALE PROV. ORISTANENSE	13,0	raccordo via Cagliari-R3
3053	CONSORZIO INDUSTRIALE PROV. ORISTANENSE	25,0	raccordo via Cagliari-R3
3094	C.L.A. SAS - MEU - FRONGIA	252,6	raccordo via Cagliari-R3
3093	APLA S.N.C. - C.L.A.	175,2	raccordo via Cagliari-R3
190	CONSORZIO INDUSTRIALE PROV. ORISTANENSE	246,3	raccordo via Cagliari-R3
140	ARANGINO IVAN	143,1	raccordo via Cagliari-R4
141	ARANGINO IVAN	26,0	raccordo via Cagliari-R4/R4
142	CATTEDDU / FRONGIA / MEU	77,4	R4
3350	COMUNE DI SANTA GIUSTA	25,9	raccordo via Cagliari-R4/R4
107	COMUNE DI SANTA GIUSTA	3,8	raccordo via Cagliari-R4/R4
3338	COMUNE DI SANTA GIUSTA	108,7	R4
3341	COMUNE DI SANTA GIUSTA	931,9	R4/raccordo R4-via E.Corrias
1178	CONSORZIO INDUSTRIALE PROV. ORISTANENSE	17,3	raccordo via Cagliari-R4
1175	CONSORZIO INDUSTRIALE PROV. ORISTANENSE	91,8	raccordo via Puccini-R3
1176	CONSORZIO INDUSTRIALE PROV. ORISTANENSE	8,6	raccordo via Puccini-R3
3046	CONSORZIO INDUSTRIALE PROV. ORISTANENSE	30,7	raccordo via Cagliari-R3
3045	CONSORZIO INDUSTRIALE PROV. ORISTANENSE	70,5	raccordo via Cagliari-R3
1179	CONSORZIO INDUSTRIALE PROV. ORISTANENSE	31,1	raccordo via Cagliari-R3
1171	CONSORZIO INDUSTRIALE PROV. ORISTANENSE	21,0	raccordo via Cagliari-R3
1170	CONSORZIO INDUSTRIALE PROV. ORISTANENSE	67,8	raccordo via Cagliari-R3
1169	CONSORZIO INDUSTRIALE PROV. ORISTANENSE	127,3	raccordo via Cagliari-R3
5	CONSORZIO INDUSTRIALE PROV. ORISTANENSE	215,6	via Cagliari-R3
1158	CONSORZIO INDUSTRIALE PROV. ORISTANENSE	26,7	via Cagliari-R3
1160	CONSORZIO INDUSTRIALE PROV. ORISTANENSE	38,4	via Cagliari-R3
1161	CONSORZIO INDUSTRIALE PROV. ORISTANENSE	36,0	via Cagliari-R3
	Totale mq	10358,40	



OGGETTO - ADEGUAMENTO DELLA VIABILITÀ E DELLE INTERSEZIONI STRADALI NEL TRATTO COMPRESO TRA IL COMUNE DI ORISTANO E IL COMUNE DI SANTA GIUSTA SULLA DIRETTRICE DELLA S.P. 56  
CUP: E27H17001130002 CIG: 7526507E0C

CODICE COMMESA: S200 - 01 - 19  
COORDINAMENTO GENERALE DELLA PROGETTAZIONE Ing. Renzo Solomina | IL RESPONSABILE DEL PROCEDIMENTO Ing. Agostino Pruneddu

PROGETTISTI - R.T.P.:  
CAPOGRUPPO MANDATARIA Studio Sismona s.r.l.  
Sede legale: Piazza d'Italia, 34 - 07100 Sassari  
Sedi operative: Piazza Italia 34 - 07100 Sassari, t. 079231771  
Dott.ssa Geologa Maddalena Moroso Sede operativa: Piazza Castello, 11 - 07100 Sassari  
IP Ingegneria s.r.l. Sede legale: Via Armando Diaz, 1 - 07100 Sassari  
Sedi operative: Viale Adua, 10 - 07100 Sassari  
Arch. Carlotta Cocco Sede operativa: Via Tintori, 7 - 07000 Isora (TR)

### PROGETTO DI FATTIBILITÀ TECNICA ED ECONOMICA ELABORATI GRAFICI

#### PLANIMETRIA CATASTALE AREE OCCUPATE

REV 00 CONSEGNA 01.2022 scal: 1:1.000  
PAIN02PP01G015A

